


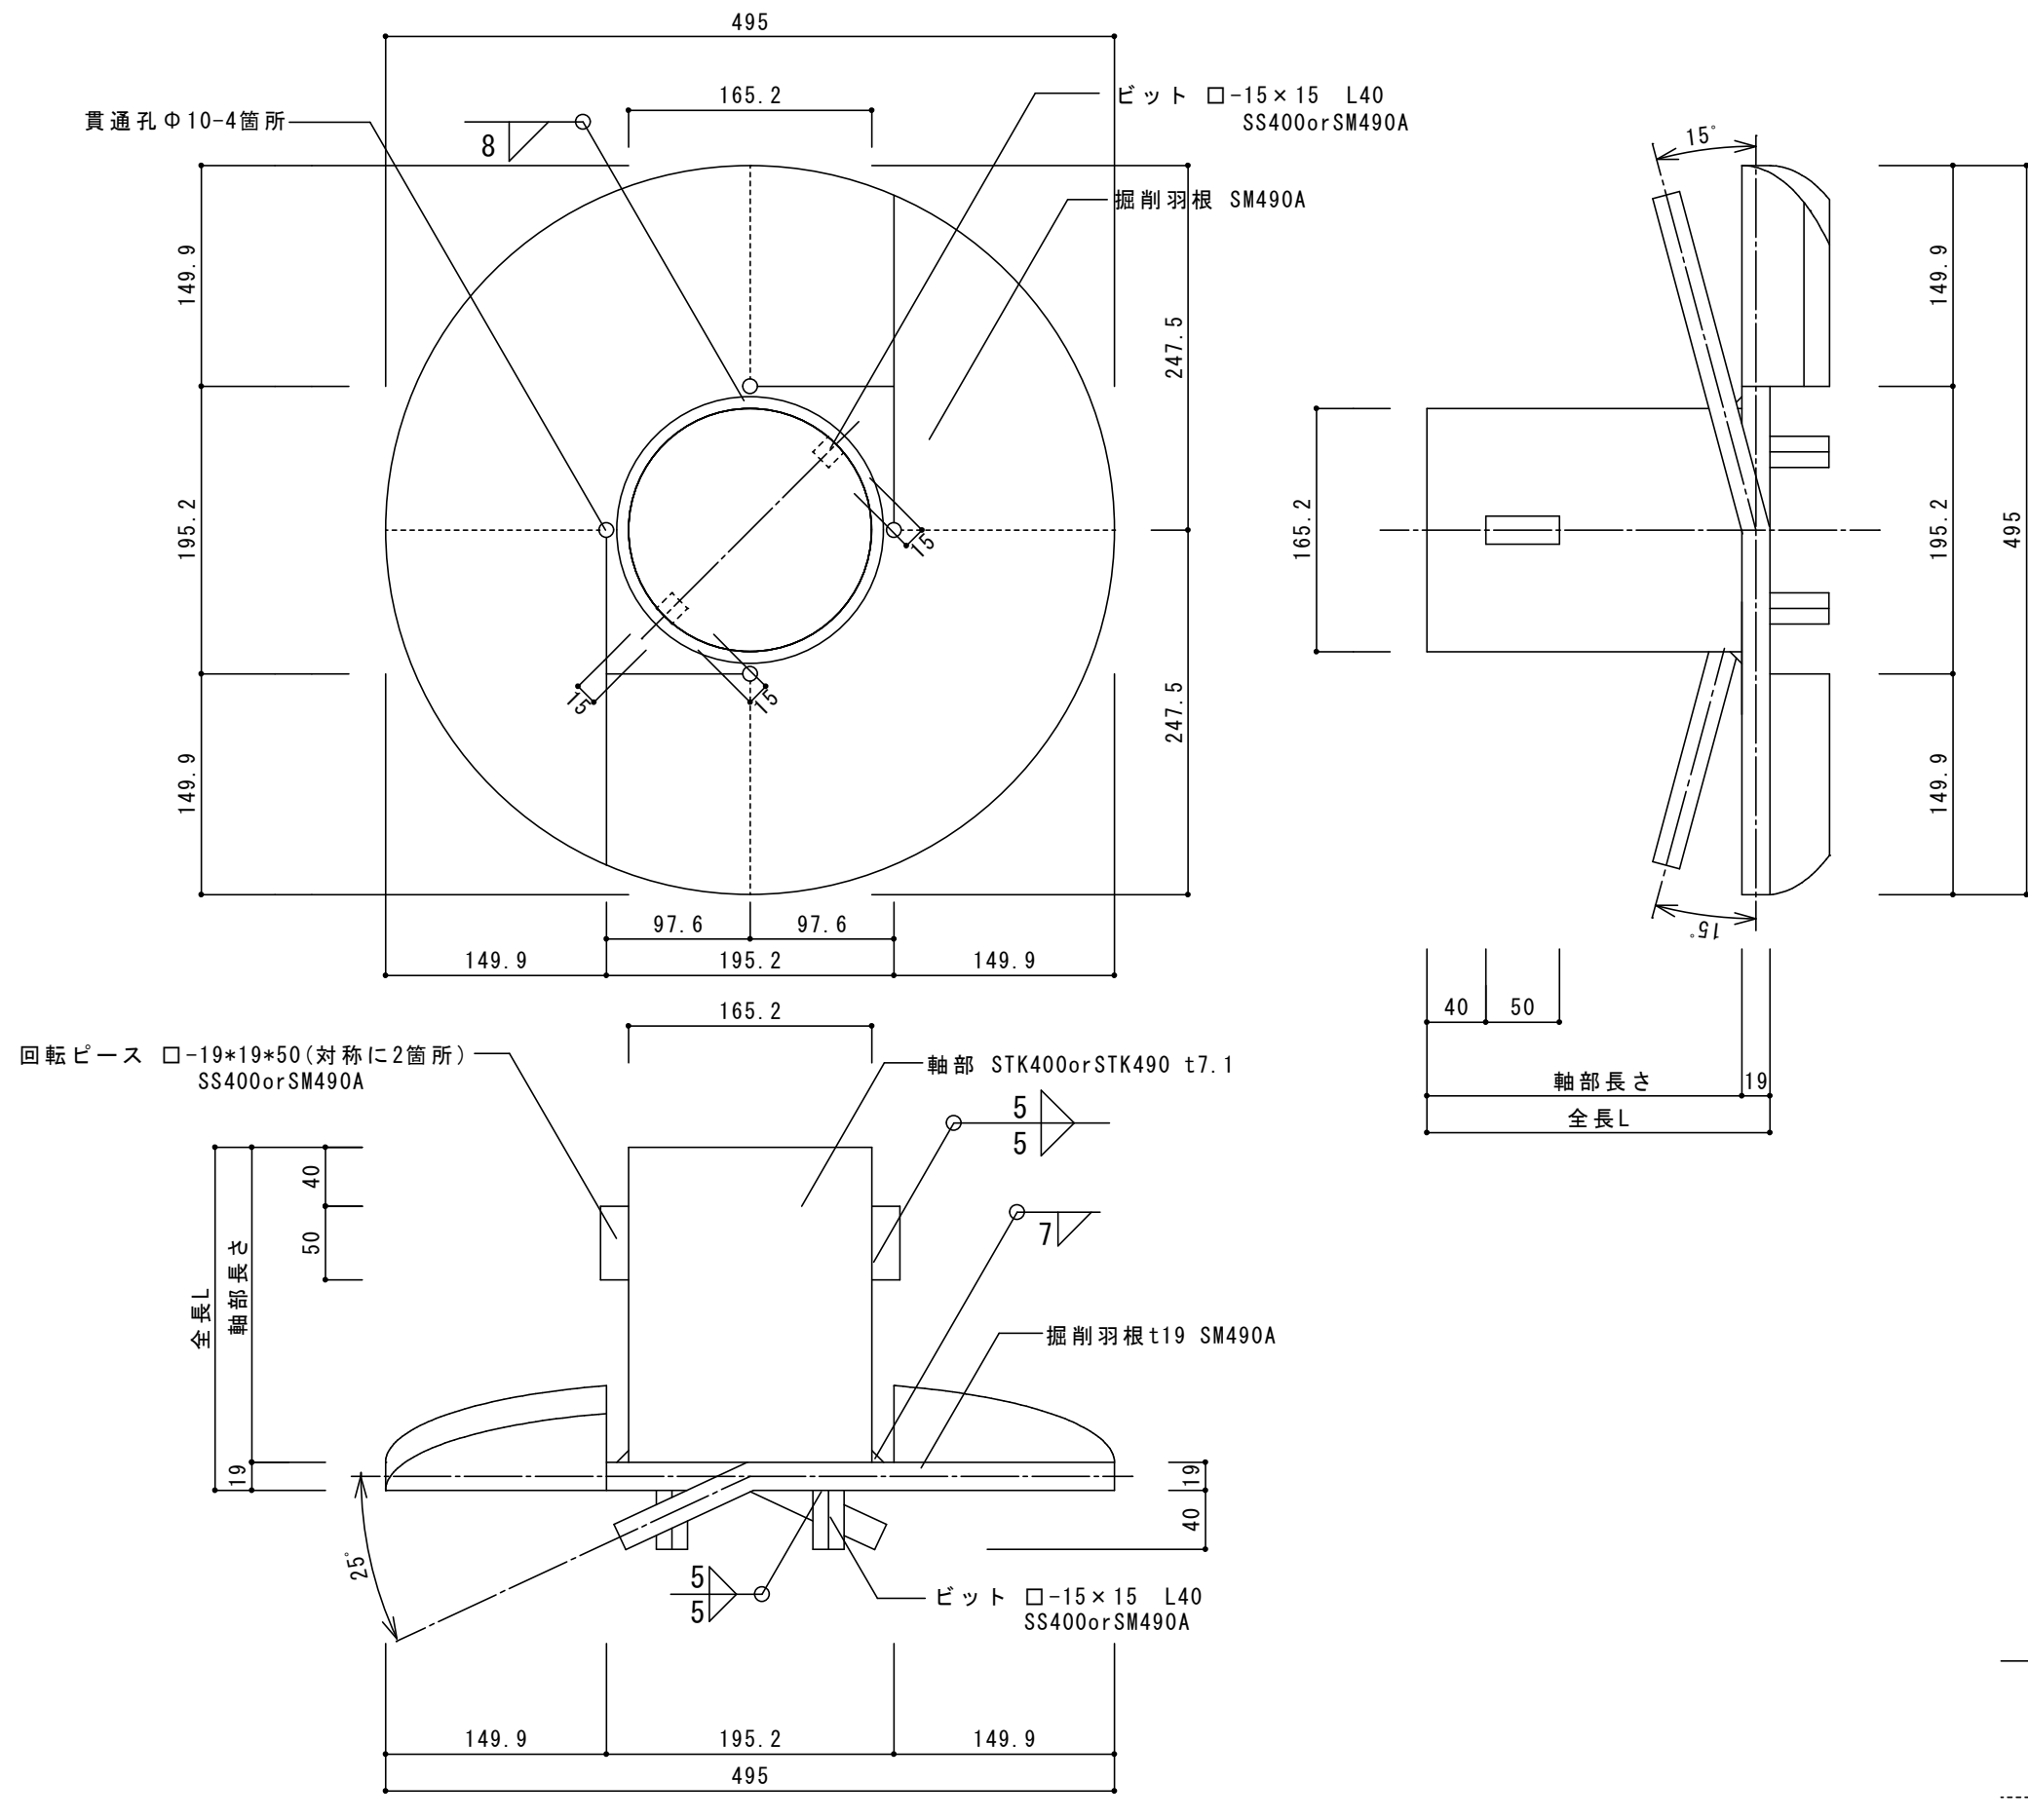

備考				工事名称	C-FD φ165.2	SCALE 1/5	
						DATE 2018/01/23	
				図面名称	C-FD工法 補強材詳細図		関根